


RZUT PARTERU SKALA 1:250

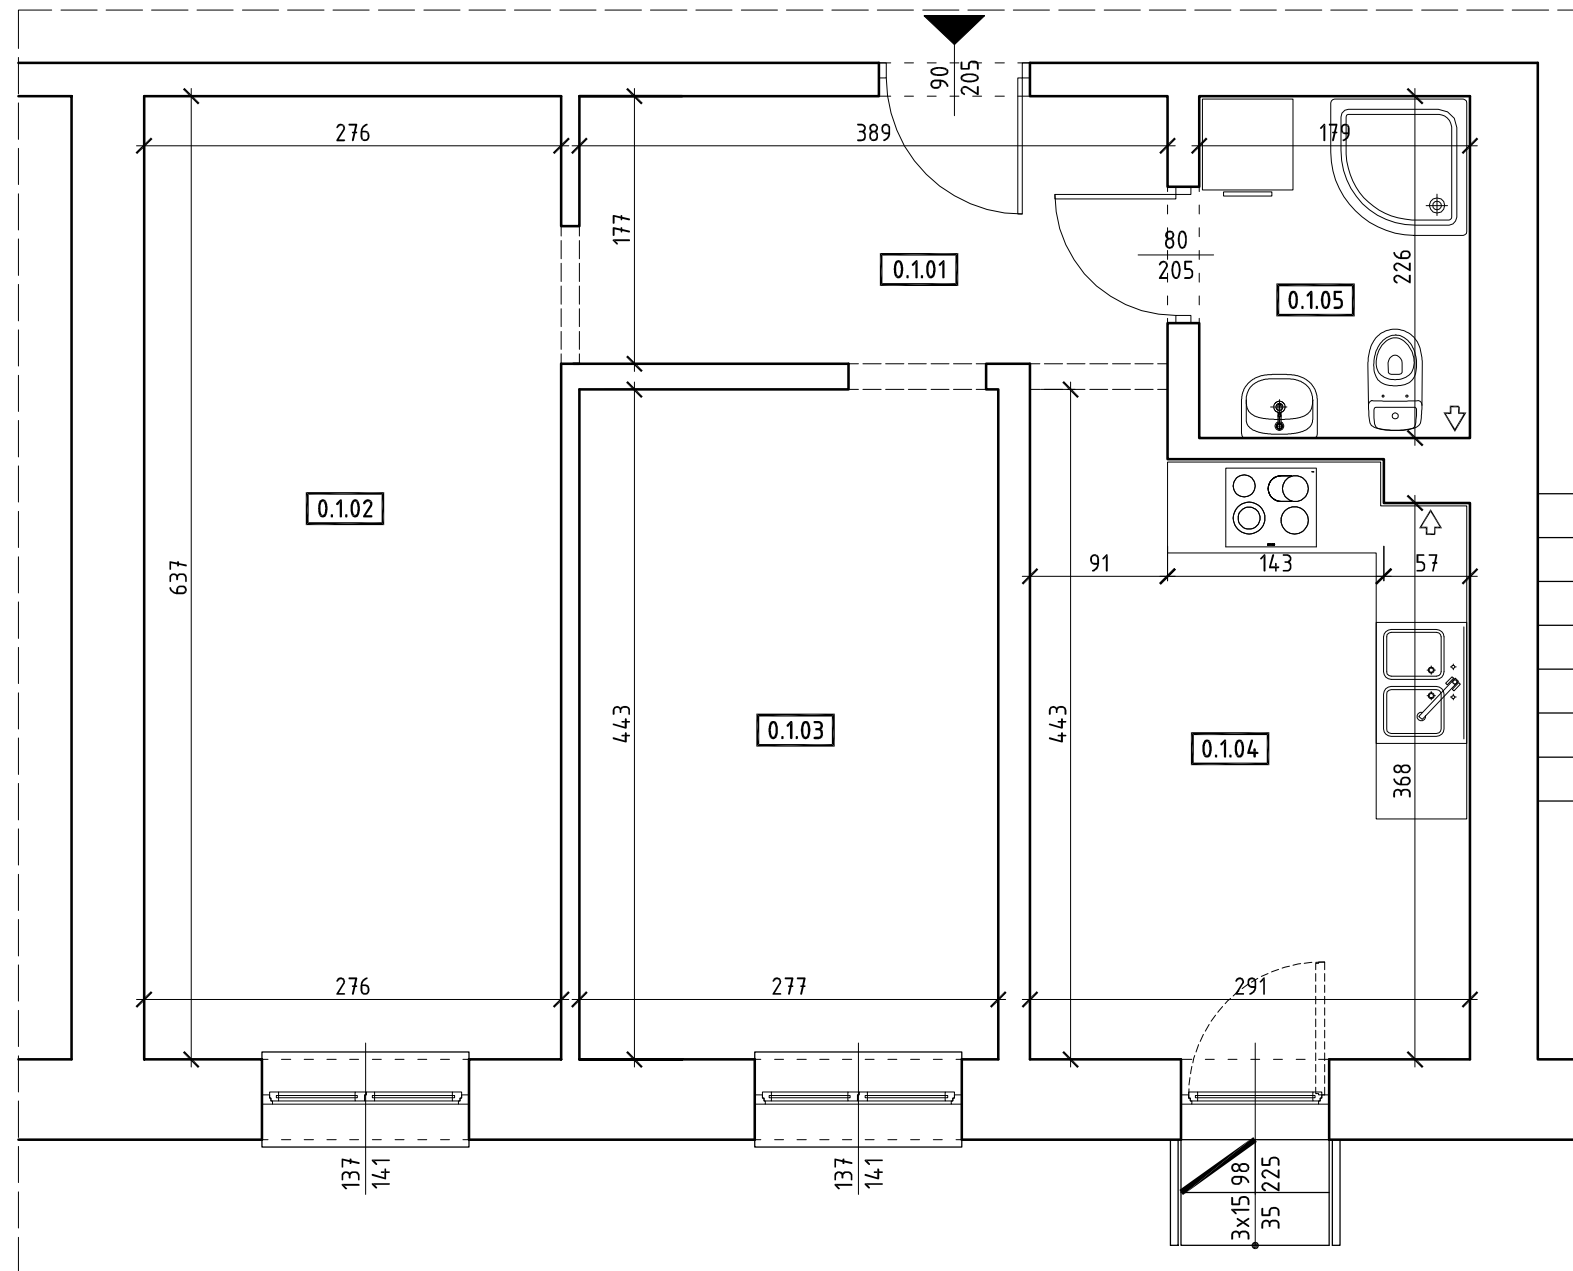

ZESTAWIENIE POWIERZCHNI LOKALU NR 1 NA PARTERZE		POW. [m ²]
0.1.01	PRZEDPOKÓJ	6.88
0.1.02	POKÓJ	17.58
0.1.03	POKÓJ	12.27
0.1.04	KUCHNIA	11.80
0.1.05	ŁAZIENKA	4.04
SUMA		52.57

UDZIAŁ LOKALU MIESZKALNEGO NR 1:	5257/232678
----------------------------------	-------------

PRACOWNIA PROJEKTOWANIA ARCHITEKTONICZNEGO I USŁUG WIELOBRANŻOWYCH "ARKADA" 41-400 MYSŁOWICE UL. STRUMIĘNSKIEGO 12/2 TEL. 322223412, 793939326 KOM. 602126747		ARKADA	
TEMAT: PROJEKT WYDZIELENIA SAMODZIELNYCH LOKALI MIESZKALNYCH W BUDYNKU WIELORODZINNYM W KATOWICACH PRZY UL. GÓRNICZEGO DOROBKU 14 NA DZIAŁCE NR 2319/86		ADRES INWESTYCJI: KATOWICE, UL. GÓRNICZEGO DOROBKU 14 NR DZIAŁKI 2319/86 OBRĘB: MYSŁOWICE LAS	
INWESTOR:	ANDRZEJ BUCZEK UL. LIPOWA 8, 32-071 KAMIEN	UPRAWNIENIA:	PODPIS:
BRANŻA:	ARCHITEKTURA	651/82	
PROJEKTANT:	mgr inż. arch. JOLANTA KNOBLOCH-BOLECHOWSKA		
SPRAWDZAJĄCY:			
OPRACOWANIE:			
PRZEDMIOT RYSUNKU: RZUT MIESZKANIA NR 1 NA PARTERZE		SKALA:	1:50
DATA: 10.2022	FAZA: INWENTARYZACJA	NUMER ARKUSZA:	PB.01