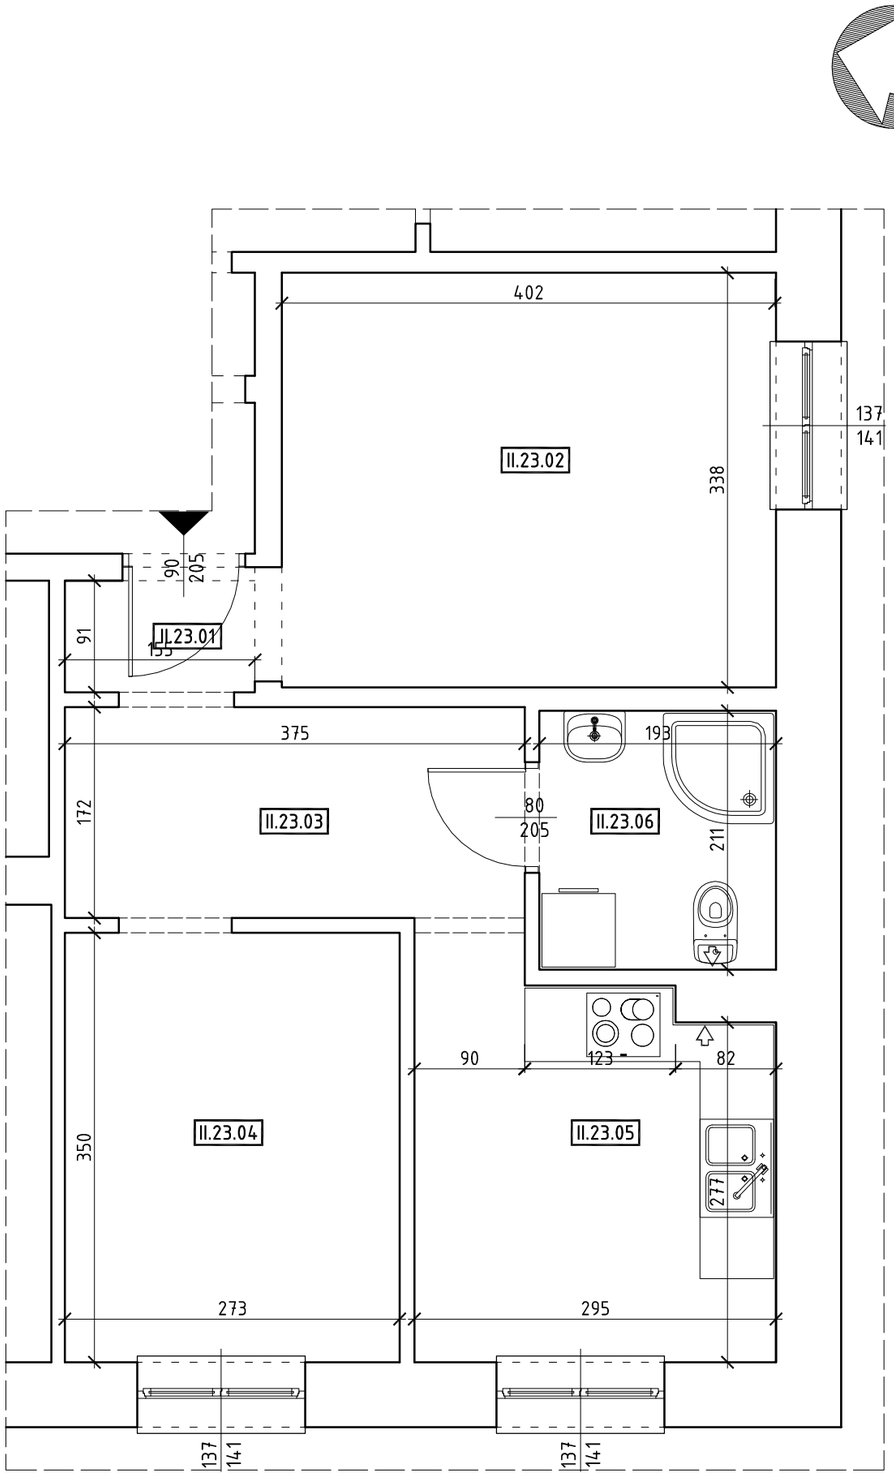

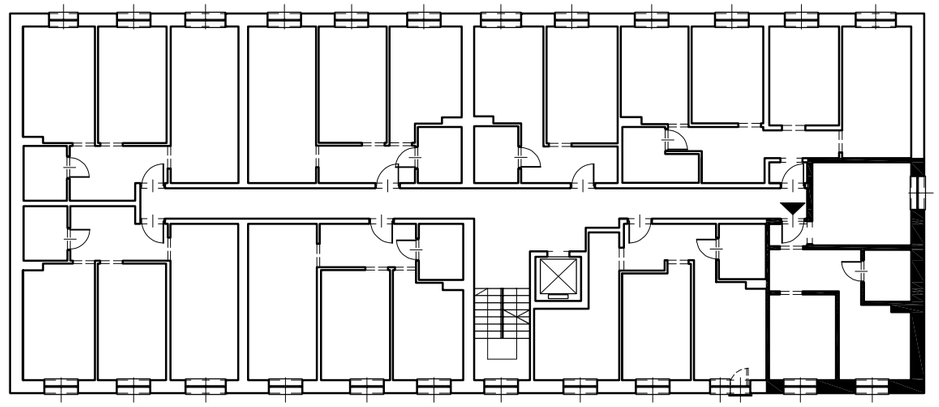

RZUT II PIĘTRA SKALA 1:250

ZESTAWIENIE POWIERZCHNI LOKALU NR 23 NA II PIĘTRZE		POW. [m²]
II.23.01	PRZEDPOKÓJ	1.52
II.23.02	POKÓJ	13.62
II.23.03	PRZEDPOKÓJ	6.45
II.23.04	POKÓJ	9.55
II.23.05	KUCHNIA	9.19
II.23.06	ŁAZIENKA	4.07
	SUMA	44.40

UDZIAŁ LOKALU MIESZKALNEGO NR 23:	4440/232678

PRACOWNIA PROJEKTOWANIA ARCHITEKTONICZNEGO I USŁUG WIELOBRANŻOWYCH "ARKADA"
41-400 MYSŁOWICE UL. STRUMIEŃSKIEGO 12/2 TEL. 322223412, 793939326 KOM. 602126747

ARKADA

TEMAT: PROJEKT WYDZIELENIA SAMODZIELNYCH LOKALI MIESZKALNYCH W BUDYNKU WIELORODZINNYM W KATOWICACH PRZY UL. GÓRNICZEGO DOROBKU 14 NA DZIAŁCE NR 2319/86

ADRES INWESTYCJI:
KATOWICE,
UL. GÓRNICZEGO DOROBKU 14
NR DZIAŁKI 2319/86
OBRĘB: MYSŁOWICE LAS

INWESTOR:	ANDRZEJ BUCZEK UL. LIPOWA 8, 32-071 KAMIEŃ		
BRANŻA:	ARCHITEKTURA	UPRAWNIENIA:	PODPIS:
PROJEKTANT:	mgr inż. arch. JOLANTA KNOBLOCH-BOLECHOWSKA	651/82	
SPRAWDZAJĄCY:			
OPRACOWANIE:			
PRZEDMIOT RYSUNKU: RZUT MIESZKANIA NR 23 NA II PIĘTRZE		SKALA:	1:50
DATA: 10.2022	FAZA: PROJEKT BUDOWLANY	NUMER ARKUSZA:	PB.23