


RZUT III PIĘTRA SKALA 1:250

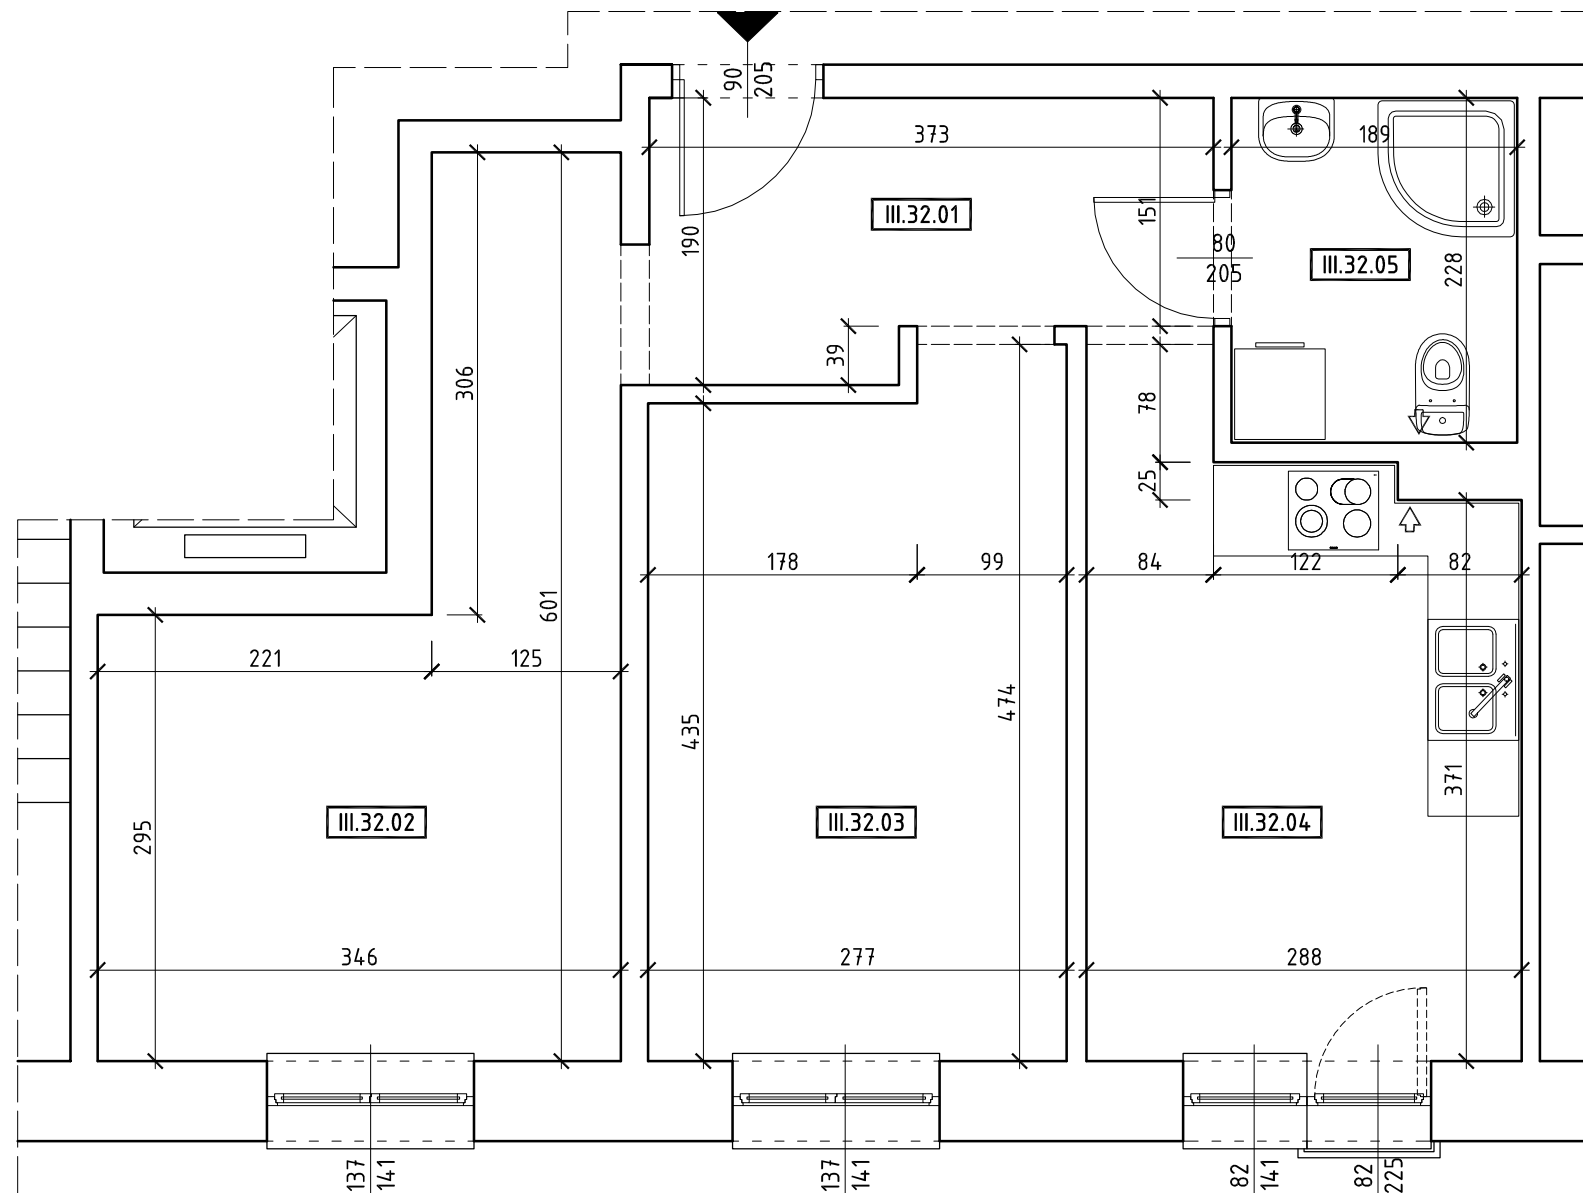

ZESTAWIENIE POWIERZCHNI LOKALU NR 32 NA III PIĘTRZE		POW. [m <sup>2</sup> ]
III.32.01	PRZEDPOKÓJ	6.27
III.32.02	POKÓJ	14.03
III.32.03	POKÓJ	12.43
III.32.04	KUCHNIA	11.85
III.32.05	ŁAZIENKA	4.30
SUMA		48.88

UDZIAŁ LOKALU MIESZKALNEGO NR 32:	4888/232678
-----------------------------------	-------------

PRACOWNIA PROJEKTOWANIA ARCHITEKTONICZNEGO I USŁUG WIELOBRANŻOWYCH "ARKADA" 41-400 MYŚLOWICE UL. STRUMIENSKIEGO 12/2 TEL. 322223412, 793939326 KOM. 602126747		<b>ARKADA</b>	
TEMAT: PROJEKT WYDZIELENIA SAMODZIELNYCH LOKALI MIESZKALNYCH W BUDYNKU WIELORODZINNYM W KATOWICACH PRZY UL. GÓRNICZEGO DOROBKU 14 NA DZIAŁCE NR 2319/86		ADRES INWESTYCJI: KATOWICE, UL. GÓRNICZEGO DOROBKU 14 NR DZIAŁKI 2319/86 OBRĘB: MYŚLOWICE LAS	
INWESTOR:	ANDRZEJ BUCZEK UL. LIPOWA 8, 32-071 KAMIEN	UPRAWNIENIA:	PODPIS:
BRANŻA:	ARCHITEKTURA	651/82	
PROJEKTANT:	mgr inż. arch. JOLANTA KNOBLOCH-BOLECHOWSKA		
SPRAWDZAJĄCY:			
OPRACOWANIE:			
PRZEDMIOT RYSUNKU: RZUT MIESZKANIA NR 32 NA III PIĘTRZE		SKALA:	1:50
DATA: 10.2022	FAZA: PROJEKT BUDOWLANY	NUMER ARKUSZA:	PB.32