


RZUT III PIĘTRA SKALA 1:250

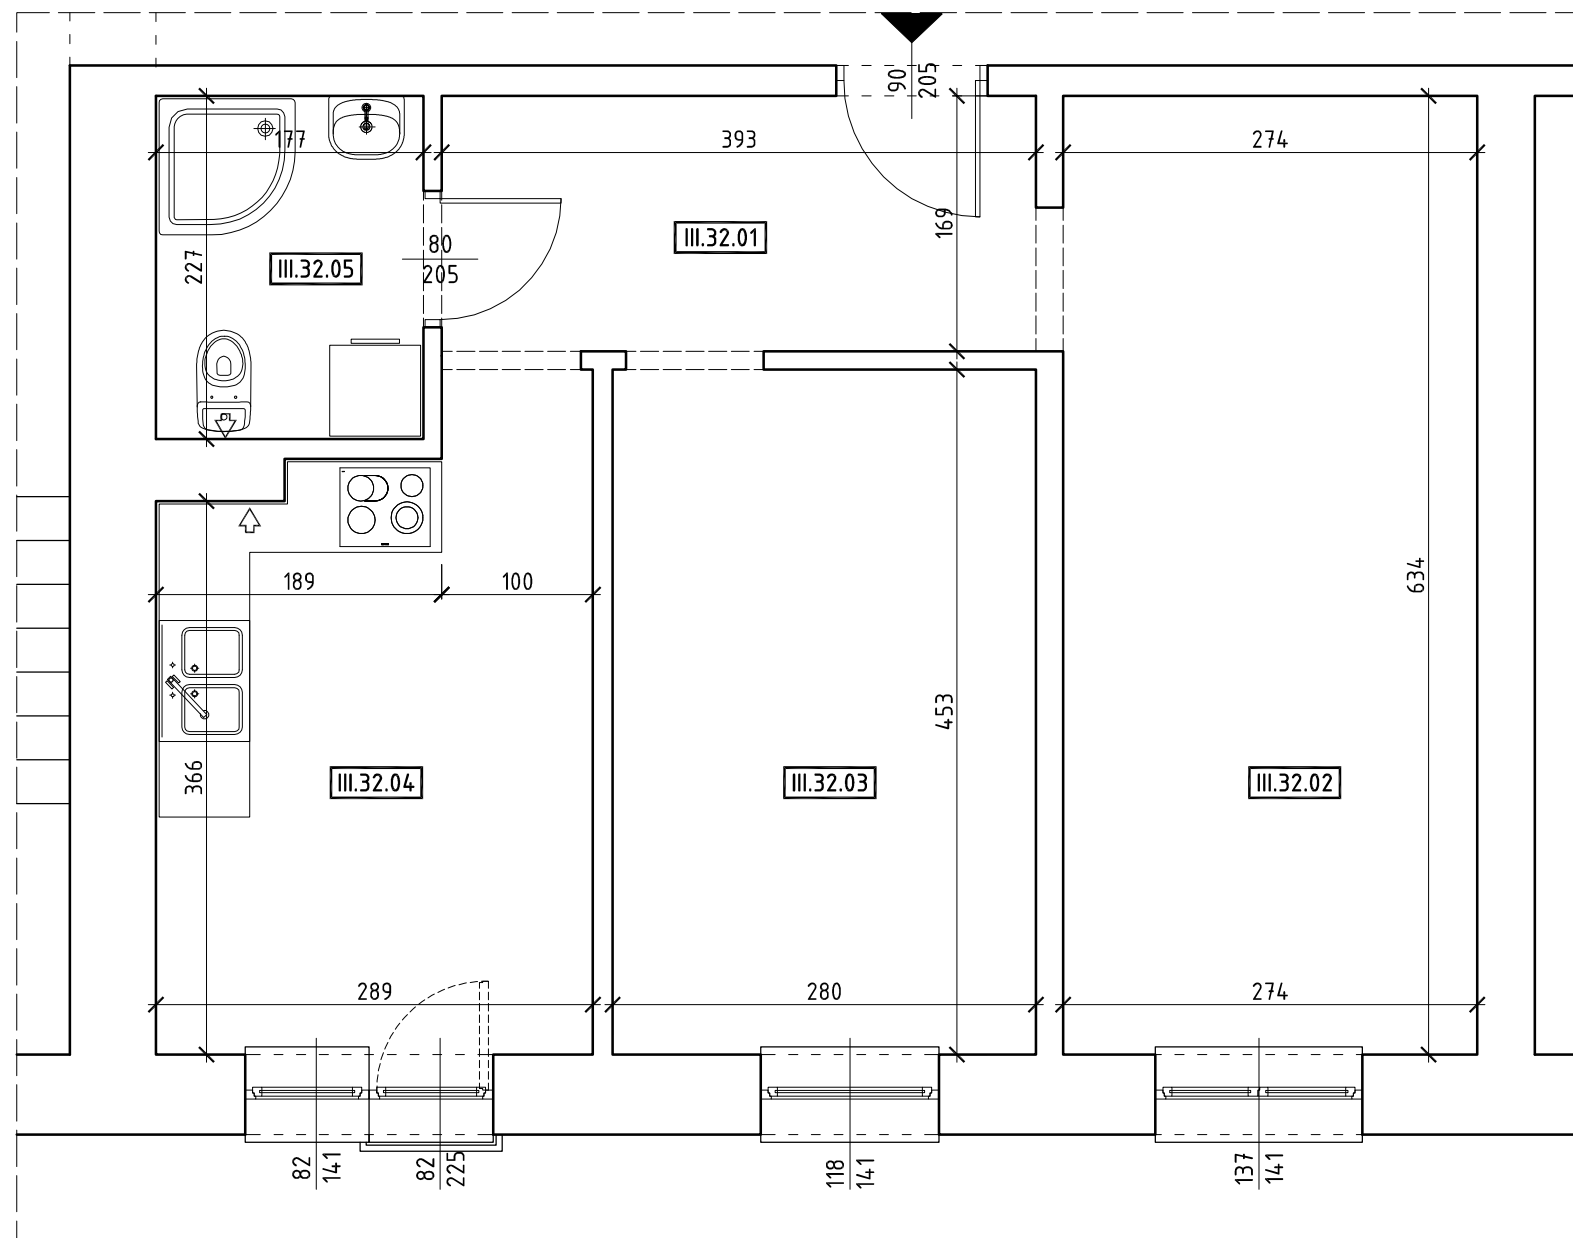

ZESTAWIENIE POWIERZCHNI LOKALU NR 32 NA III PIĘTRZE		POW. [m ²]
III.32.01	PRZEDPOKÓJ	6.64
III.32.02	POKÓJ	17.37
III.32.03	POKÓJ	12.68
III.32.04	KUCHNIA	11.73
III.32.05	ŁAZIENKA	4.01
SUMA		52.43

UDZIAŁ LOKALU MIESZKALNEGO NR 32:	5243/233197
-----------------------------------	-------------

PRACOWNIA PROJEKTOWANIA ARCHITEKTONICZNEGO I USŁUG WIELOBRANŻOWYCH "ARKADA" 41-400 MYSŁOWICE UL. STRUMIEŃSKIEGO 12/2 TEL. 322223412, 793939326 KOM. 602126747		ARKADA	
TEMAT: PROJEKT WYDZIELENIA SAMODZIELNYCH LOKALI MIESZKALNYCH W BUDYNKU WIELORODZINNYM W KATOWICACH PRZY UL. GÓRNICZEGO DOROBKU 16 NA DZIAŁCE NR 2318/86		ADRES INWESTYCJI: KATOWICE, UL. GÓRNICZEGO DOROBKU 16 NR DZIAŁKI 2318/86 OBREB: MYSŁOWICE LAS	
INWESTOR:	ANDRZEJ BUCZEK UL. LIPOWA 8, 32-071 KAMIEN	UPRAWNIENIA:	PODPIS:
BRANŻA:	ARCHITEKTURA	651/82	
PROJEKTANT:	mgr inż. arch. JOLANTA KNOBLOCH-BOLECHOWSKA		
SPRAWDZAJĄCY:			
OPRACOWANIE:			
PRZEDMIOT RYSUNKU: RZUT MIESZKANIA NR 32 NA III PIĘTRZE		SKALA:	1:50
DATA: 12.2022	FAZA: INWENTARYZACJA	NUMER ARKUSZA:	PB.32